

## CUMHURBAŞKANI KARARI



**Karar Sayısı: 2384**

Ekli liste ile haritalarda kamulaştırma bilgileri ve güzergâhları gösterilen enerji nakil hatlarının yapımı amacıyla söz konusu güzergâhlara isabet eden taşınmazlarda pylon yerlerinin mülkiyet şeklinde, hat emniyet sahalarının ise irtifak hakkı kurulmak suretiyle Türkiye Elektrik Dağıtım Anonim Şirketi Genel Müdürlüğü tarafından acele kamulaştırılmasına, 2942 sayılı Kamulaştırma Kanununun 27 nci maddesi gereğince karar verilmiştir.


8 Nisan 2020

**Recep Tayyip ERDOĞAN**  
CUMHURBAŞKANI

## 8/4/2020 TARİHLİ VE 2384 SAYILI CUMHURBAŞKANI KARARININ EKI

LİSTE VE HARİTALAR

SIRA NO	ENH ADI	UZUNLUĞU (m)	İSTİMLAK ALANI (m <sup>2</sup> )	İRTİFAK ALANI (m <sup>2</sup> )
1	Emet-Güldüren Enerji Nakil Hattı Katrandağı-Kabaklar Branşman	3.589,63	179,02	59.220,17
2	Saimbeyli DM Tufanbeyli TM ENH	28.710,91	6.637,00	380.612,65
3	Bostancık DM - Cevizli DM Enerji Nakil Hattı	19.941,55	3.462,73	290.818,77
4	Emet-Güldüren Enerji Nakil Hattı Kabaklar Katrandağı Branşman	2.073,21	119,54	31.824,10
5	Şavşat HES Bahçecik DM - Meydancık Havza TM ENH	7.415,33	2.216,28	98.110,43
6	Otluca DM - Kadılar DM Enerji Nakil Hattı	12.158,15	2.502,27	184.368,41
7	Örencik KÖK-Ovacuma KÖK Enerji Nakil Hattı	11.477,38	1.337,61	183.175,36
8	Safranbolu TM-Yeniçıraklar KÖK ENH	16.425,65	1.671,08	268.688,32
9	Dikmen KÖK-Aydınşih KÖK- Hıdırşih KÖK Enerji Nakil Hattı ve Hıdırşih Branşmanı Enerji Nakil Hattı	14.911,67	1.602,03	233.987,69
10	Kayaş TM-Ortaköy DM Enerji Nakil Hattı	2.877,58	1.183,77	36.910,83
11	Tufanbeyli TM-Tufanbeyli DM Enerji Nakil Hattı	3.981,14	976,45	50.606,57

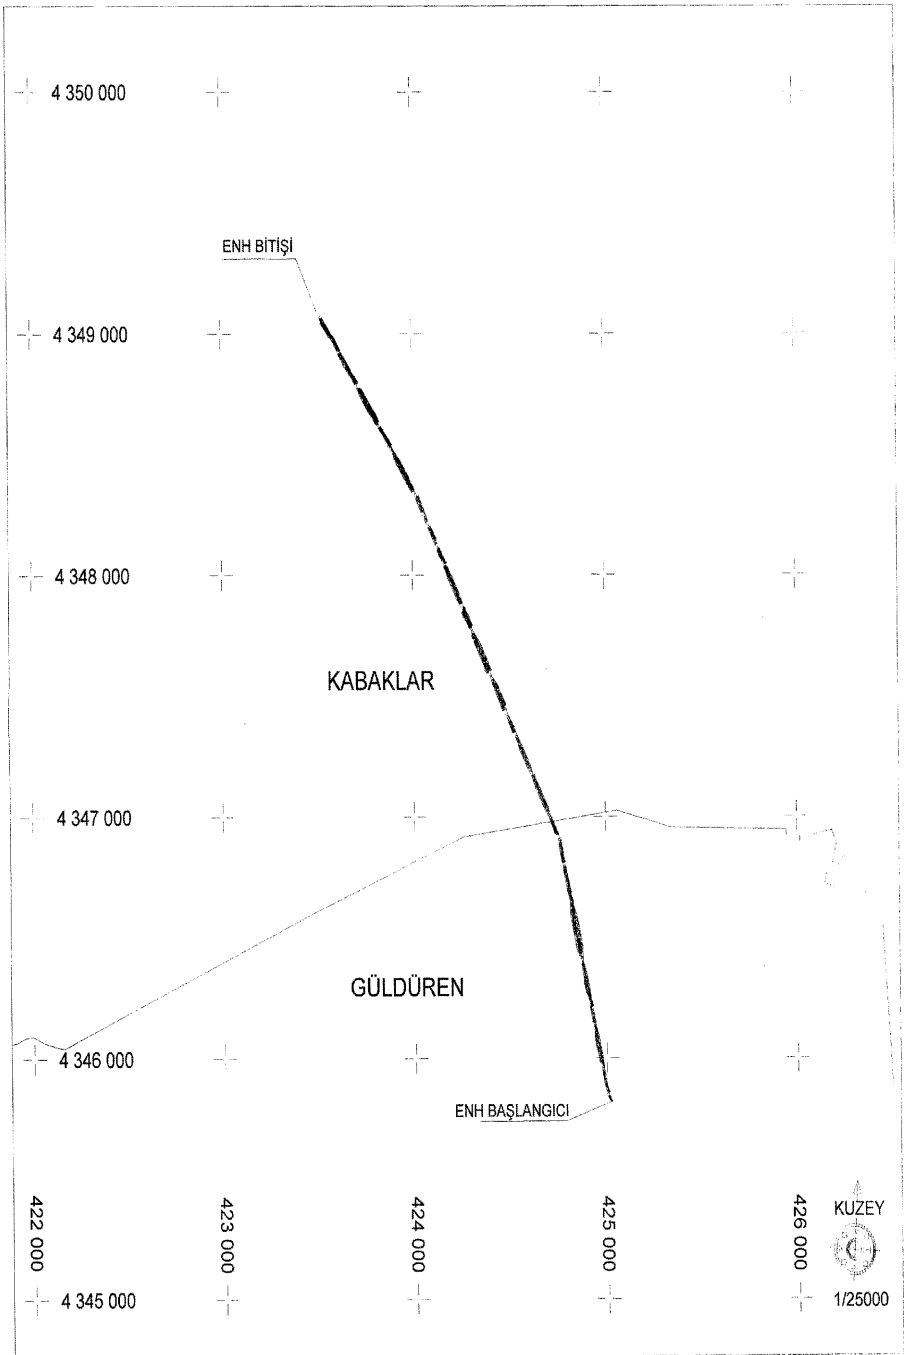

TÜRKİYE ELEKTRİK DAĞITIM A.Ş.

 ENH

 TRAFO-DM


TRAFO-DM

EMET-GÜLDÜREN ENERJİ NAKİL HATTI  
KATRANDAĞI-KABAKLAR BRANŞMAN

İLİ : KÜTAHYA  
İLÇESİ : EMET  
KÖY : GÜLDÜREN, KABAKLAR

DATUM : ITRF96  
DİLİM NO : 30  
DİLİM GENİŞLİĞİ : 3

KUZEY

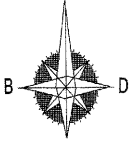

1/100000

AKPINAR MAHALLESİ

KARSAVURAN MAHALLESİ

GÜZELİM MAHALLESİ

AVCIPINARI MAHALLESİ

İSLAM MAHALLESİ

**L36D1 L36D2**

**L36D4**

**L36D3**


**M36A1**

**M36A2**

**TÜRKİYE ELEKTRİK  
DAĞITIM A.Ş.**

**SAİMBEYLİ DM - TUFANBEYLİ TM  
34.5 kV 477 MCM ÇİFT DEVRE ENH PROJESİ**

**ÖLÇEK  
1/100000**

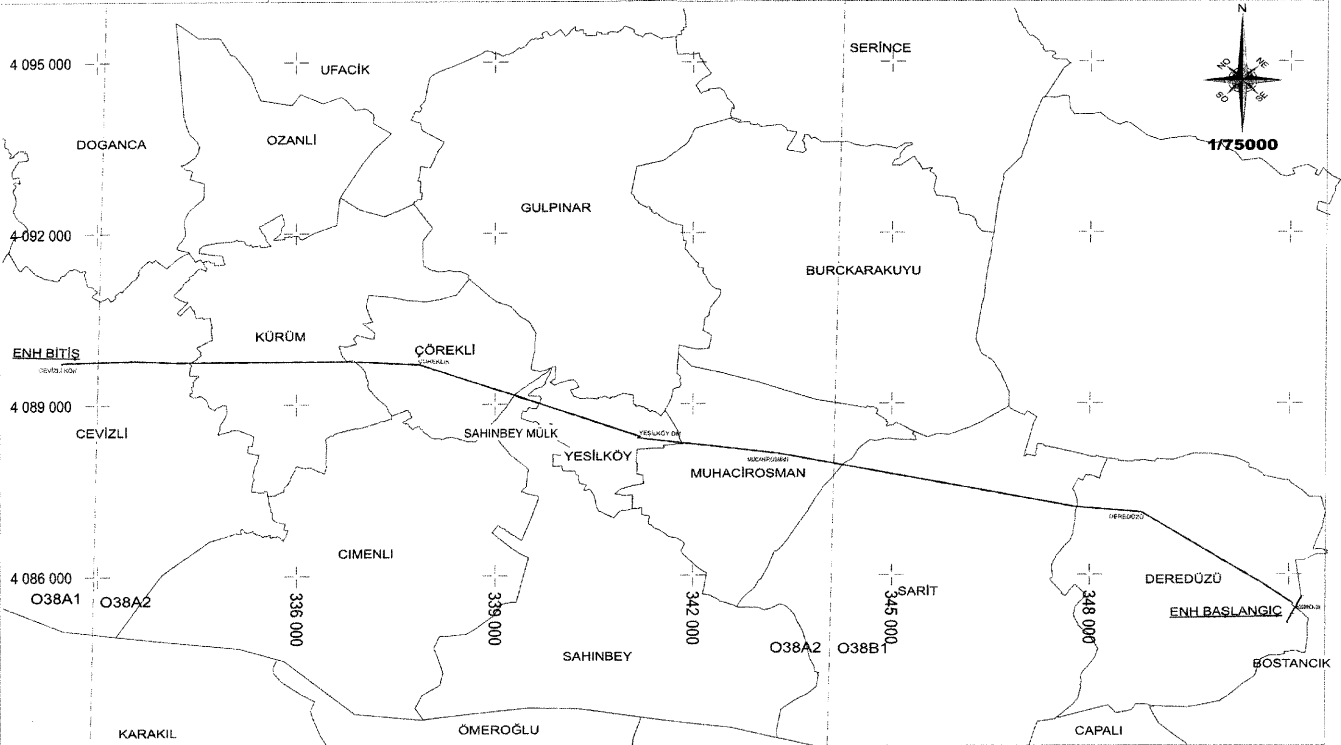

TÜRKİYE ELEKTRİK DAĞITIM A.Ş.  
TOROSLAR ELEKTRİK DAĞITIM A.Ş.

— TESİS EDİLECEK ENH  
- - - TESİS EDİLECEK YERALTI

34.5 KV 2x3x3/0 AWG BOSTANCIK DM- CEVİZLİ DM  
ENERJİ NAKİL HATTI  
KAMULAŞTIRMA YAPILACAK GÜZERGAH

İLİ: GAZİANTEP  
İLÇESİ: ŞAHİNBEY  
MAHALLE: DEREDÜZÜ, SARIT, MUHACİROSMAN  
YESİLKÖY, SAHİNBEY MÜLK, ÇÖREKLİK, KÜRÜM, CEVİZLİ MAH.

DATUM : ED50  
D.O.M. : 59  
DİLİM GENİŞLİĞİ : 6

4 350 000  
421 000

4 349 000  
421 000

4 348 000 ENH BİTİŞİ  
421 000

4 347 000  
421 000

4 346 000  
421 000



4 346 000

4 346 000

4 346 000

422 000

423 000

424 000

425 000



ENH BAŞLANGICI


TÜRKİYE ELEKTRİK DAĞITIM A.Ş.




YERALTI KABLOSU  
EMET-GÜLDÜREN ENERJİ NAKİL HATTI  
KABAKLAR KATRANDAĞI BRANŞMANI

İLİ : KÜTAHYA  
İLÇESİ : MERKEZ

ÖLÇEK  
1/25000  
DOM 30

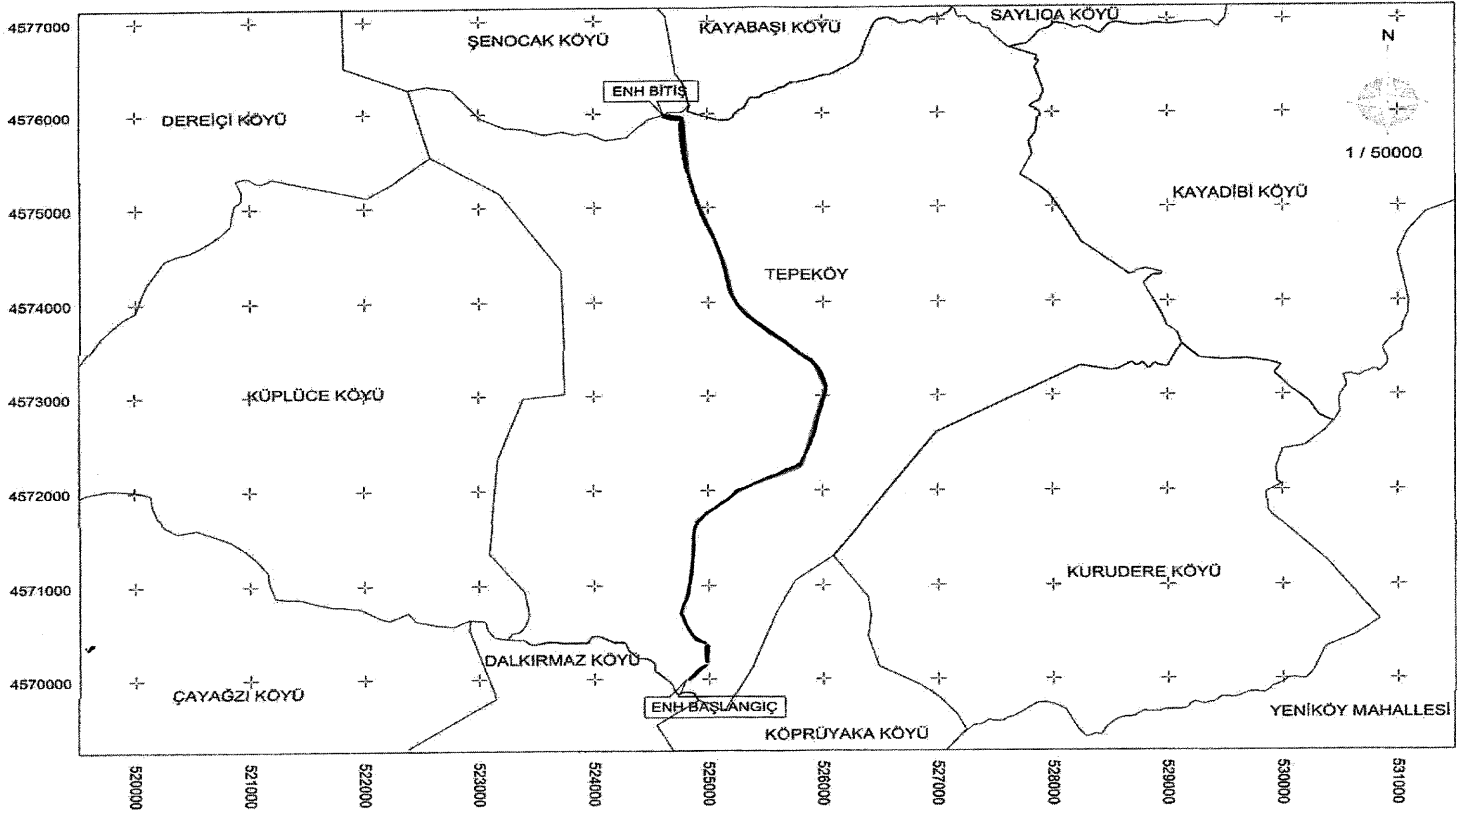


TÜRKİYE ELEKTRİK DAĞITIM A.Ş.  
ÇORUH ELEKTRİK DAĞITIM A.Ş.

  
ŞAŞAT HES BAHÇEÇİK DM  
MEYDANCİK HAVZA TM ENH

ŞAŞAT HES BAHÇEÇİK DM  
MEYDANCİK HAVZA TM ENH  
KAMULAŞTIRMA YAPILACAK GÜZERGAH

İLİ : ARTVIN  
İLÇESİ : ŞAŞAT  
KÖYÜ : TEPEKÖY

DATUM : ITRF-96  
O NO : 42  
DİLİM GENİŞLİĞİ : 3

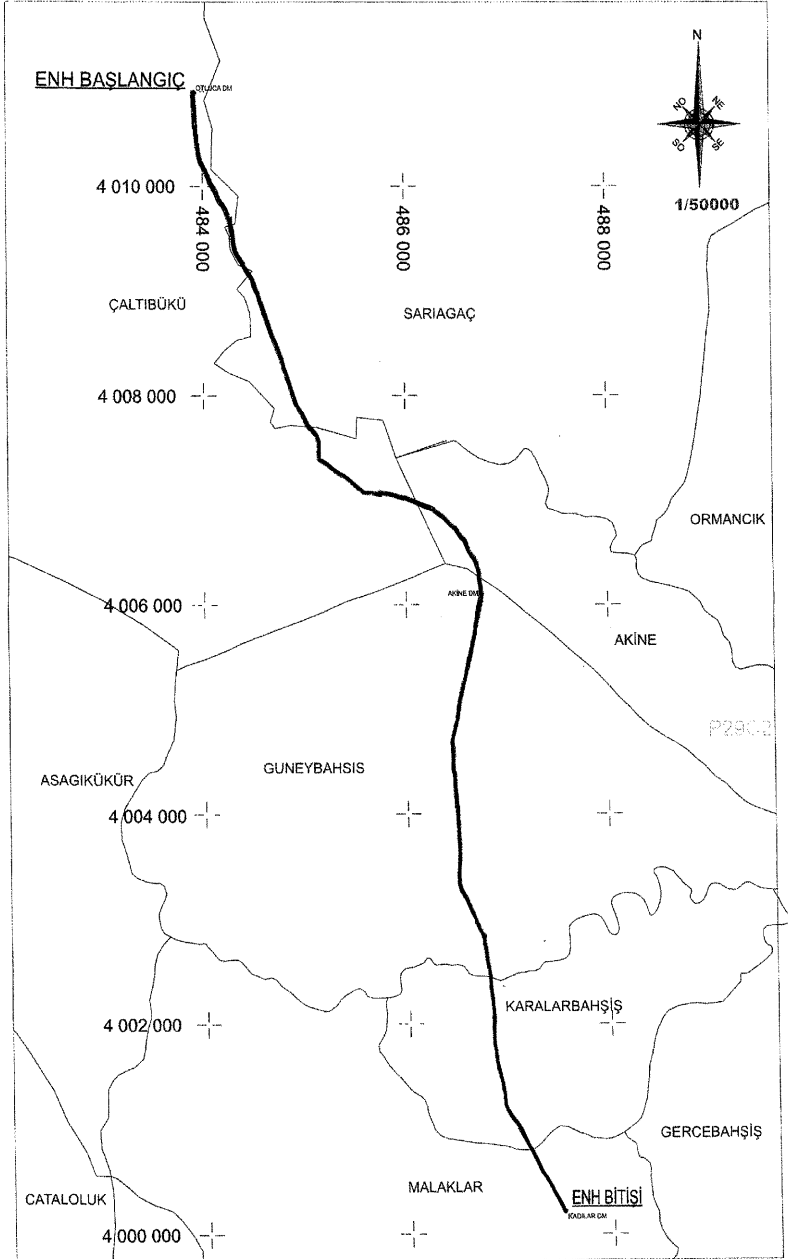


**TÜRKİYE ELEKTRİK  
DAĞITIM A.Ş.**

**MERSİN İLİ 31.5 kV OTLUCA DM - KADILAR DM  
ENERJİ NAKİL HATTI**

**YERALTI KABLOSU**

**ÖLÇEK  
1/50000**



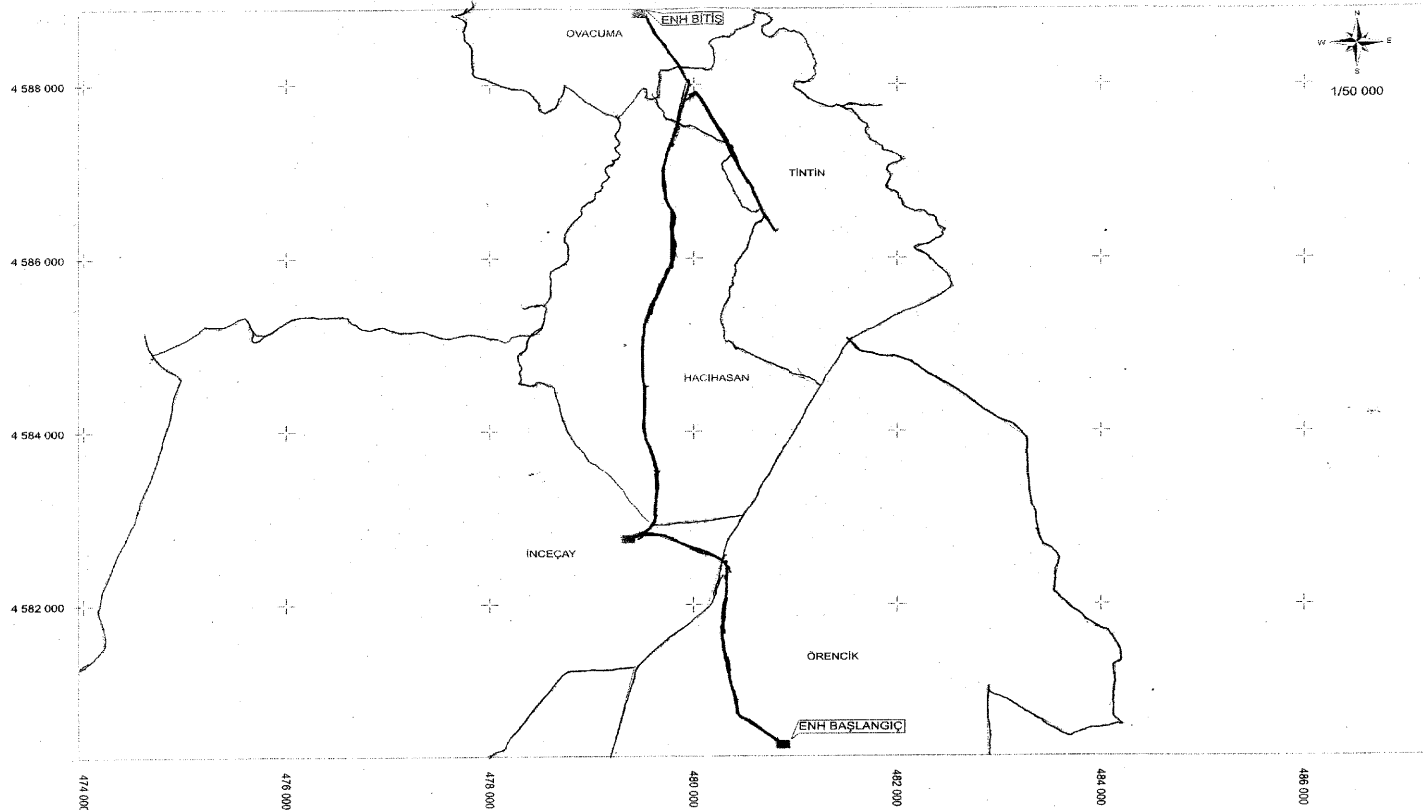

TÜRKİYE ELEKTRİK DAĞITIM A.Ş.  
BAŞKENT ELEKTRİK DAĞITIM A.Ş.




ÖRENCİK KÖK - OVACUMA KÖK ENH HATTI  
TRAFO - DAĞITIM MERKEZLERİ  
YER ALTI KABLOSU


ÖRENCİK KÖK - OVACUMA KÖK ENH HATTI  
KAMULAŞTIRMA YAPILACAK GÜZERGAH

İLİ: KARABÜK  
İLÇESİ: SAFRANBOLU  
MAH./KÖY: ÖRENCİK, İNCEÇAY, HACIHASAN, TİNTİN, OVACUMA.

DATUM: ED50  
D.NO: 36  
DİLİM GENİŞLİĞİ: 6°

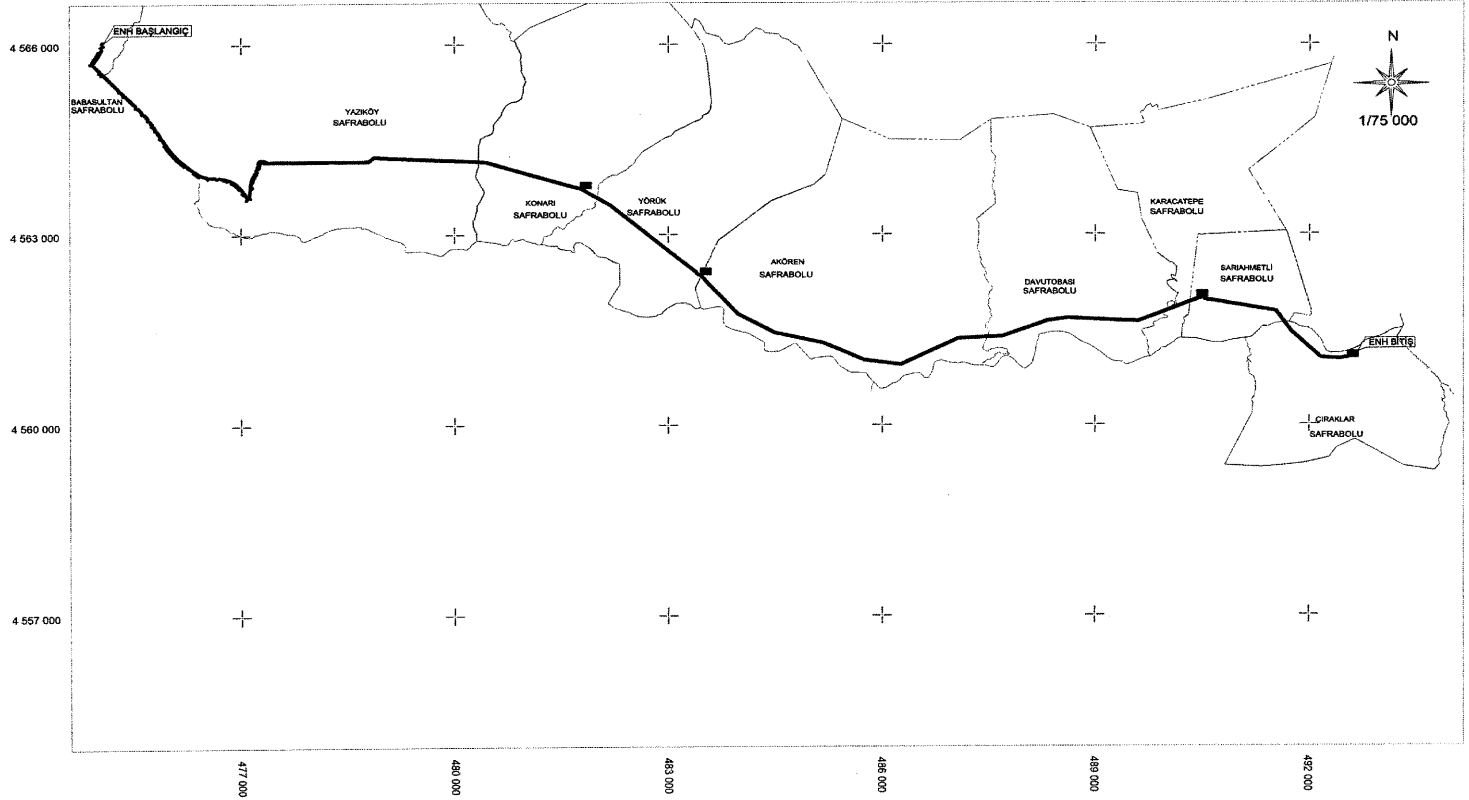

<p>TÜRKİYE ELEKTRİK DAĞITIM A.Ş. BAŞKENT ELEKTRİK DAĞITIM A.Ş.</p>	<p><b>SAFRANBOLU TM - YENİÇIRAKLAR KÖK ENH HATTI</b>   <b>TRAFO - DAĞITIM MERKEZLERİ</b>   <b>YER ALTI KABLOSU</b></p>	<p>SAFRANBOLU TM - YENİÇIRAKLAR KÖK ENH HATTI KAMULAŞTIRMA YAPILACAK GÖZERGAH</p>	<p>İLİ: KARABÜK İLÇESİ:SAFRANBOLU MAH./KÖY: BABASULTAN, YAZIKÖY, KONARLI, YÖRÜK, AKÖREN, DAVUTOBASLI, KARACATEPE, SARIAHMETLİ, ÇIRAKLAR.</p>	<p>DATUM: EDS0 D.NO: 36 DİLM GENİŞLİĞİ: 6°</p>
--	--	---	--	--

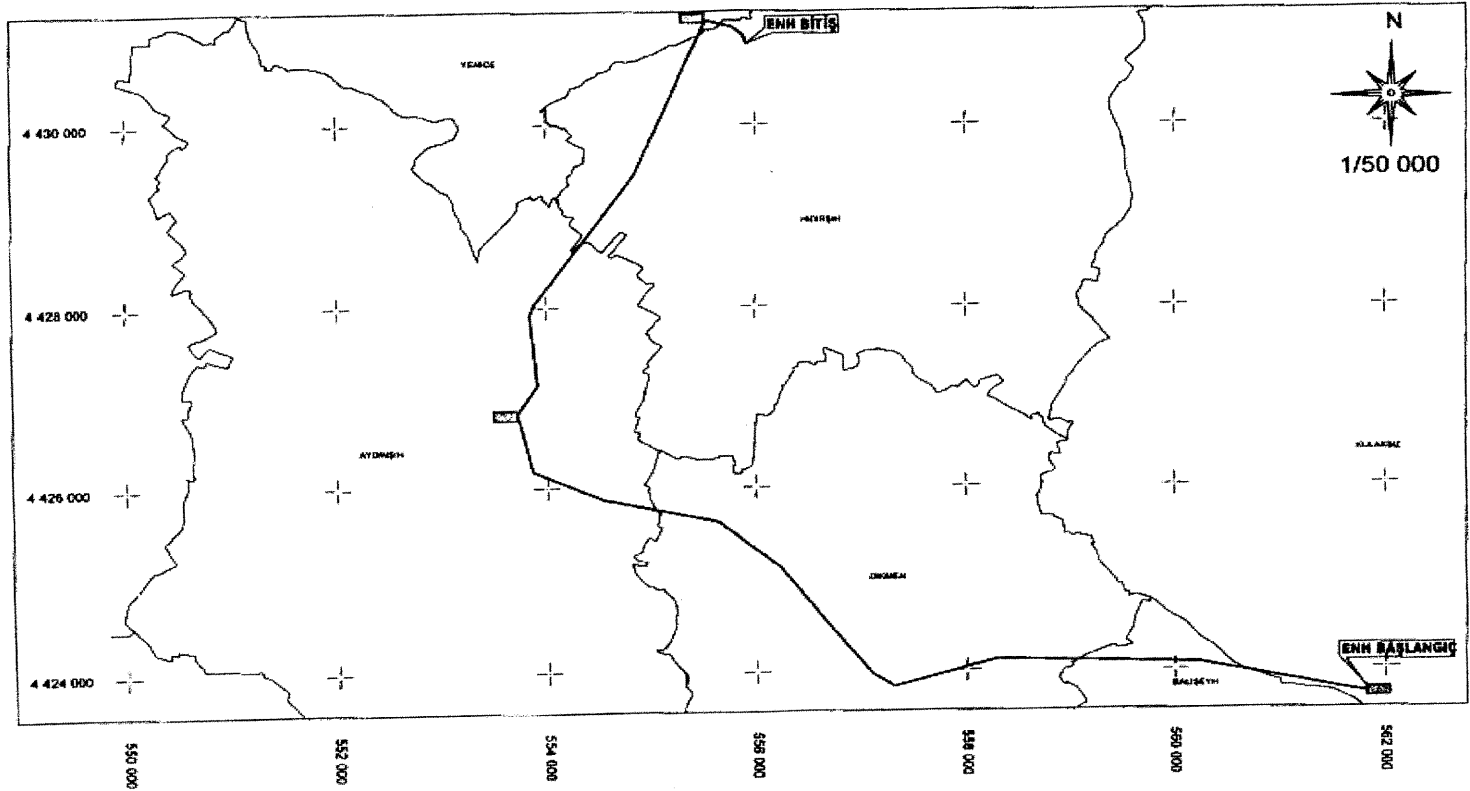

TÜRKİYE ELEKTRİK DAĞITIM A.Ş.  
BAŞKENT ELEKTRİK DAĞITIM A.Ş.






DIKMEN KÖK-AYDINSIH KÖK-HIDIRSIH KÖK ENH  
ve HIDIRSIH BRANŞMANI ENH  
TRAFO - DAĞITIM MERKEZLERİ

DIKMEN KÖK-AYDINSIH KÖK-HIDIRSIH KÖK ENH  
ve HIDIRSIH BRANŞMANI ENH  
KAMULAŞTIRMA YAPILACAK GÖZERGÂH

İL: KIRIKKALE  
İLÇESİ: BALISEYH  
KÖYÜ: KULAKSIZ, BALISEYH, DIKMEN,  
AYDINSIH, YENICE ve HIDIRSIH.

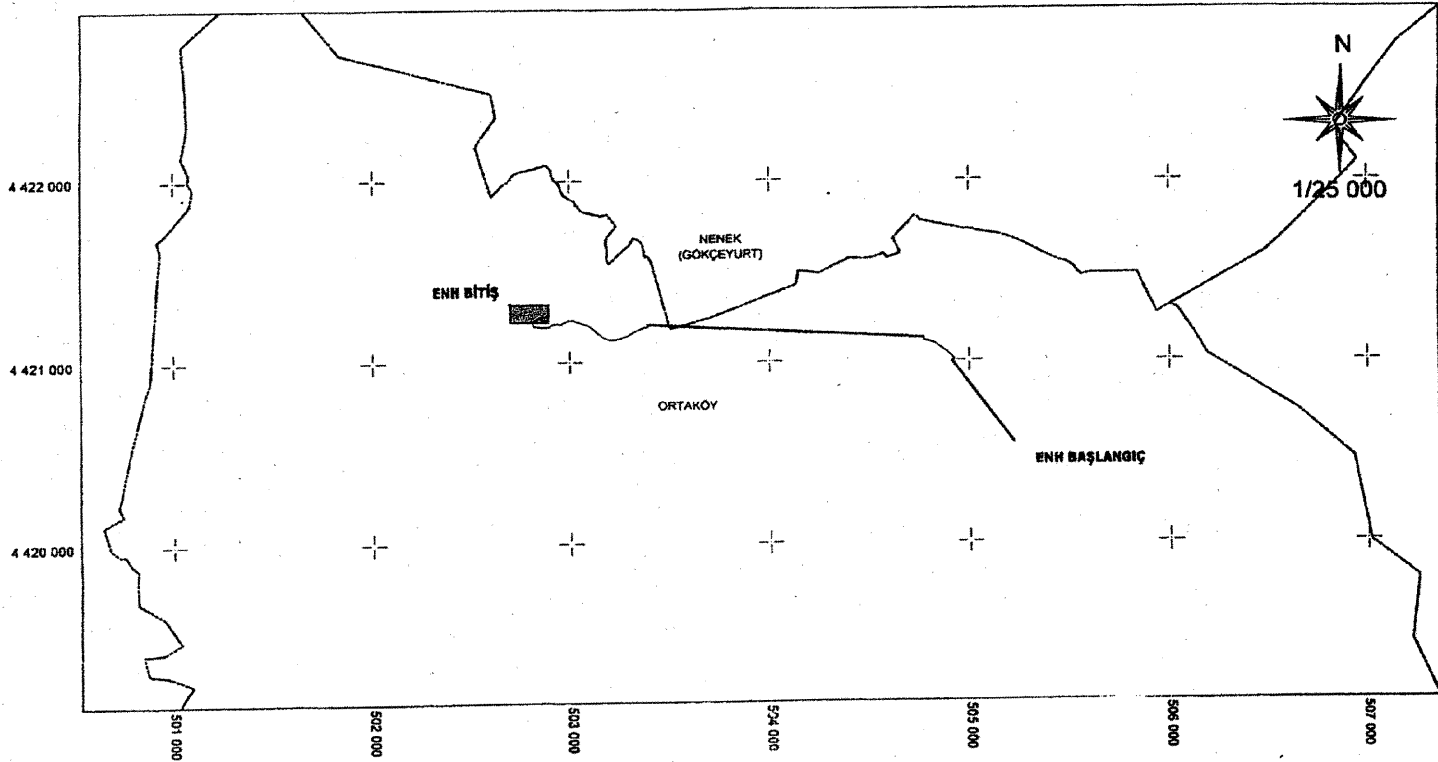DATUM: ED50  
D NO:36  
DİJİTAL GENİŞLİK: 6"



<p>TÜRKİYE ELEKTRİK DAĞITIM A.Ş. BAŞKENT ELEKTRİK DAĞITIM A.Ş.</p>	<p>— KAYAŞ TM-ORTAKÖY DM ENH   DAĞITIM MERKEZİ   YERALTI KABLO GÜZERGAHI</p>	<p>KAYAŞ TM-ORTAKÖY DM ENH KAMULAŞTIRMA YAPILACAK GÜZERGAH</p>	<p>İLİ: ANKARA İLÇESİ : MAMAK MAH. : ORTAKÖY, NENEK</p>	<p>DATUM: ED50 D.NO:38 DİM GENİŞLİĞİ:6°</p>
--	--	--	---	---

ADANA İLİ TUFANBEYLİ İLÇESİ

KUZEY



1/25000

CUMHURİYET MAHALLESİ

ENH GİTİS

PINARLAR MAHALLESİ

AKPINAR MAHALLESİ

ENH BAŞLANGIÇ

TÜRKİYE ELEKTRİK  
DAĞITIM A.Ş.



TUFANBEYLİ TM - TUFANBEYLİ DM  
34.5 kV 477 MCM ÇİFT DEVRE ENH PROJESİ

ÖLÇEK  
1/25000