

CUMHURBAŞKANI KARARI

**Karar Sayısı: 2596**

Zonguldak İli sınırları içerisinde tesis edilecek olan ve ekli liste ile haritada kamulaştırma bilgileri ve güzergâhı gösterilen “Ereğli TM 2-Alaplı TR4 Enerji Nakil Hattı”nın yapımı amacıyla söz konusu güzergâha isabet eden taşınmazlarda pylon yerlerinin mülkiyet şeklinde, hat emniyet sahalarının ise irtifak hakkı kurulmak suretiyle Türkiye Elektrik Dağıtım Anonim Şirketi Genel Müdürlüğü tarafından acele kamulaştırılmasına, 2942 sayılı Kamulaştırma Kanununun 27 nci maddesi gereğince karar verilmiştir.


1 Haziran 2020

Recep Tayyip ERDOĞAN
CUMHURBAŞKANI

**1/6/2020 TARİHLİ VE 2596 SAYILI
CUMHURBAŞKANI KARARININ EKİ**

LİSTE VE HARİTA

ENERJİ NAKİL HATTININ ADI	UZUNLUĞU (m)	İSTİMLAK ALANI (m²)	İRTİFAK ALANI (m²)
Ereğli TM 2-Alaplı TR4 Enerji Nakil Hattı	7.565,55	1.608,49	100.171,64

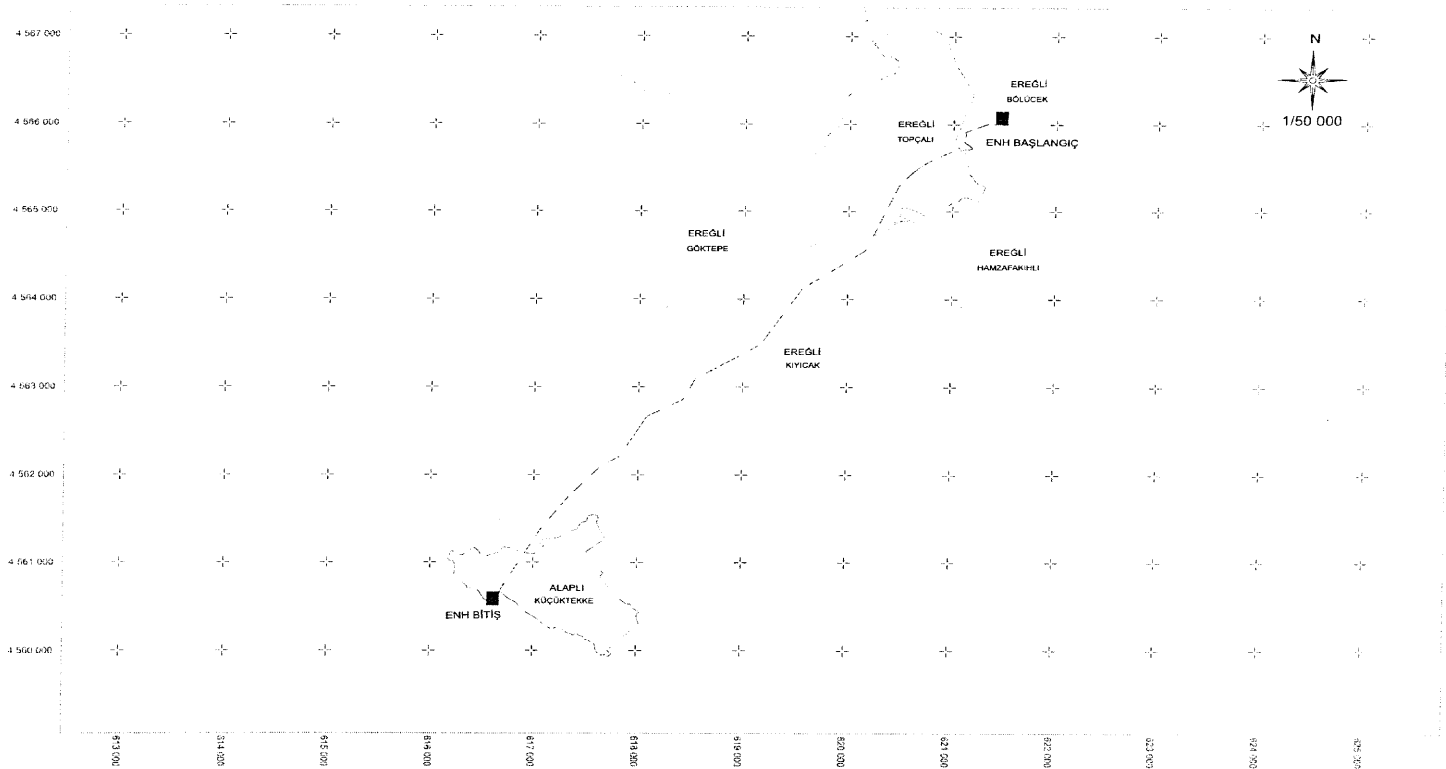

TÜRKİYE ELEKTRİK DAĞITIM A.Ş.
BAŞKENT ELEKTRİK DAĞITIM A.Ş.



ENERJİ NAKİL HATTI
TRAFO - DAĞITIM MERKEZLERİ
YER ALTI KABLOSU

EREĞLİ TM - ALAPLI DM ENERJİ NAKİL HATTI
KAMULAŞTIRMA YAPILACAK GÜZERGAH

İLİ ZONGULDAK
İLÇE/MAH : EREĞLİ/BÖLÜCEK, TOPÇALI, GÖKTEPE,
HAMZAFAKİHLİ, KUYUÇAK
İLÇE/MAH : ALAPLI/KÜÇÜKTEKKE

DATUM: ED50
D.NO:36
DİLİM GENİŞLİĞİ:6°