

## CUMHURBAŞKANI KARARI



## Karar Sayısı: 3104

Gaziantep İli sınırları içerisinde tesis edilecek olan ve ekli liste ile haritada kamulaştırma bilgileri ve güzergâhı gösterilen “9G3015 Doğanpınar DM-Boztepe KÖK Enerji Nakil Hattı”nın yapımı amacıyla söz konusu güzergâha isabet eden taşınmazlarda pilon ve trafo binası yerlerinin mülkiyet şeklinde, hat emniyet sahalarının ise irtifak hakkı kurulmak suretiyle Türkiye Elektrik Dağıtım Anonim Şirketi Genel Müdürlüğü tarafından acele kamulaştırılmasına, 2942 sayılı Kamulaştırma Kanununun 27 nci maddesi gereğince karar verilmiştir.

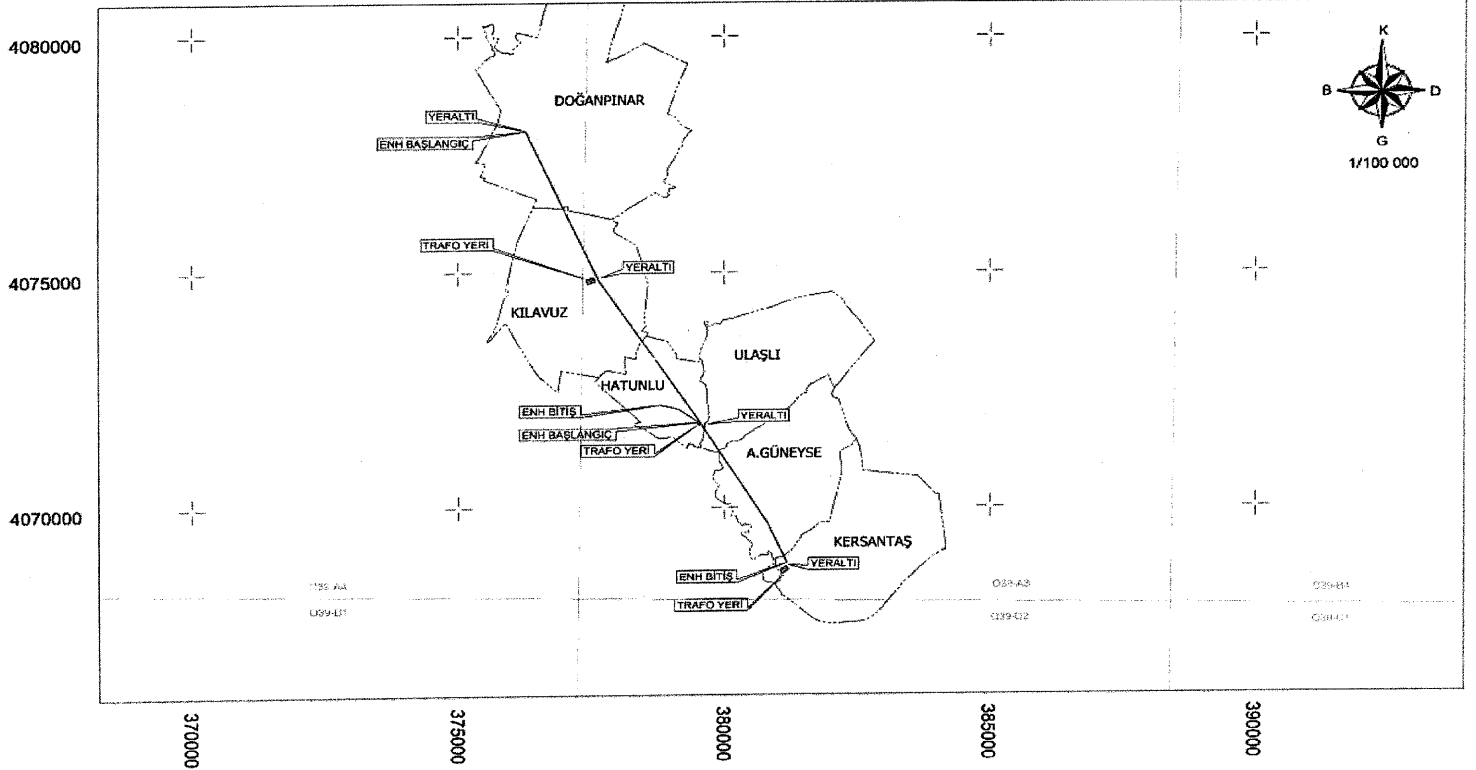
21 Ekim 2020

Recep Tayyip ERDOĞAN  
CUMHURBAŞKANI



21/10/2020 TARİHLİ VE 3104 SAYILI CUMHURBAŞKANI KARARININ EKİ

LİSTE VE HARİTA

ENERJİ NAKİL HATTININ ADI	UZUNLUĞU (m)	İSTİMLAK ALANI (m <sup>2</sup> )	İRTİFAK ALANI (m <sup>2</sup> )
9G3015 Doğanpınar DM-Boztepe KÖK Enerji Nakil Hattı	11.431,86	2.211,71	173.730,71



TÜRKİYE ELEKTRİK DAĞITIM A.Ş.  
TOROSLAR ELEKTRİK DAĞITIM A.Ş.

— TESİS EDİLECEK ENH  
 TESİS EDİLECEK TRAFO  
 TESİS EDİLECEK YERALTI

9G3015 DOĞANPINAR DM - BOZTEPE KÖK ENH  
ENERJİ NAKİL HATTI  
KAMULAŞTIRMA YAPILACAK GÜZERGAH

İLİ: GAZİANTEP  
İLÇESİ: OĞUZELİ  
MAHALLE: DOĞANPINAR, KILAVUZ,  
HATUNLU, ULAŞLI, A.GÜNEYSE,  
KERSANTAŞ

DATUM : ED50  
D.O.M. : 39  
DİLİM GENİŞLİĞİ : 6