




Karar Sayısı: 397

Bağlantı anlaşması uyarınca tesis edilecek olan “154 kV Sandıklı TM - Kocatepe RES TM Enerji İletim Hattı Projesi” kapsamında ekli haritada gösterilen güzergâha isabet eden taşınmazlarda direk yerlerinin mülkiyet şeklinde, iletken salınım gabarisinin ise irtifak hakkı kurulmak suretiyle Türkiye Elektrik İletim Anonim Şirketi Genel Müdürlüğü tarafından acele kamulaştırılmasına, 2942 sayılı Kamulaştırma Kanununun 27 nci maddesi gereğince karar verilmiştir.

27 Kasım 2018

Recep Tayyip ERDOĞAN
CUMHURBAŞKANI

27/11/2018 TARİHLİ VE 397 SAYILI CUMHURBAŞKANI KARARININ EKİ HARİTA

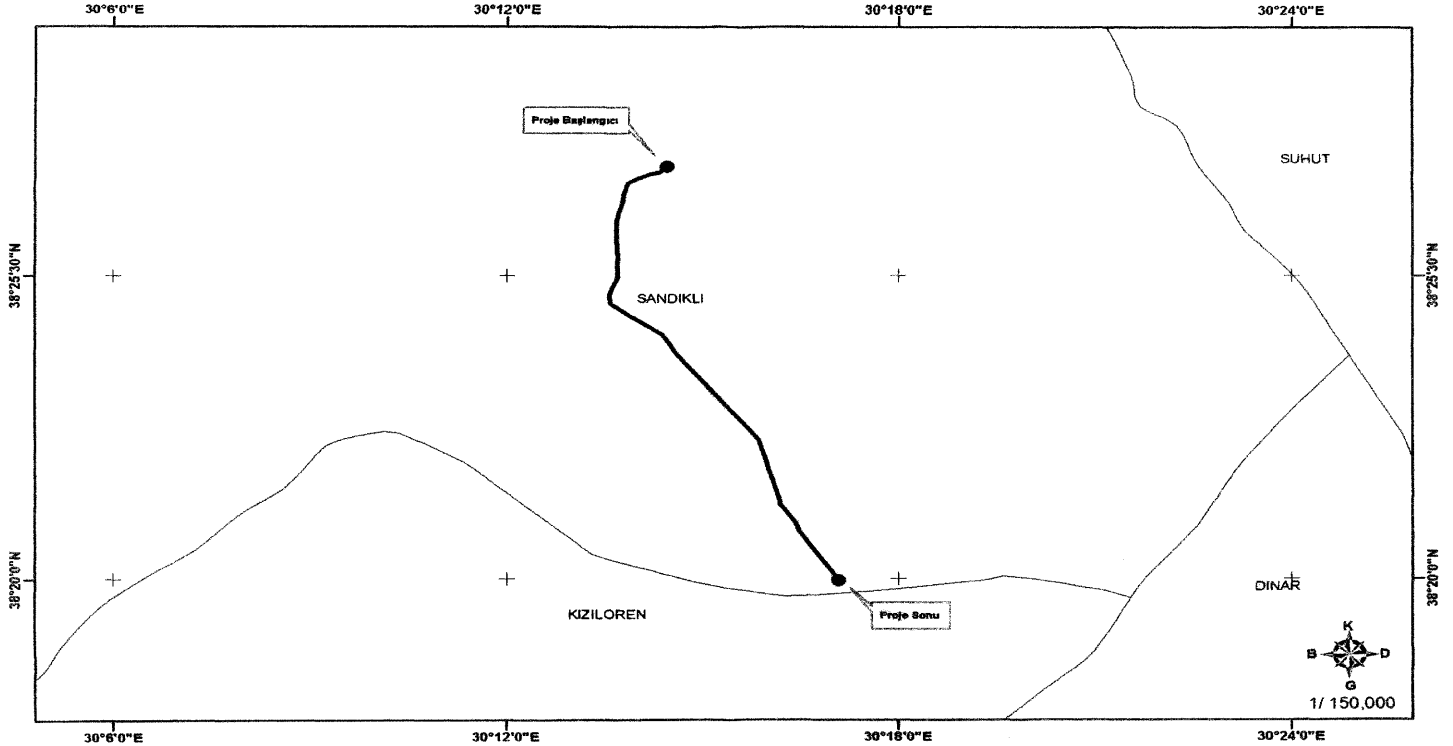

TÜRKİYE ELEKTRİK İLETİM A.Ş.

154 kV SANDIKLI TM-KOCATEPE RES TM EİH
ACELE KAMULAŞTIRMA YAPILACAK GÜZERGAH